


detail

IP 12  
E 13  
E 13

IP 12  
E 13  
E 13 - náhradní parkoviště za ul. Frydlantská


B 28 - datum od  
E 13 - datum od  
umístění 7 dní před uzavírkou

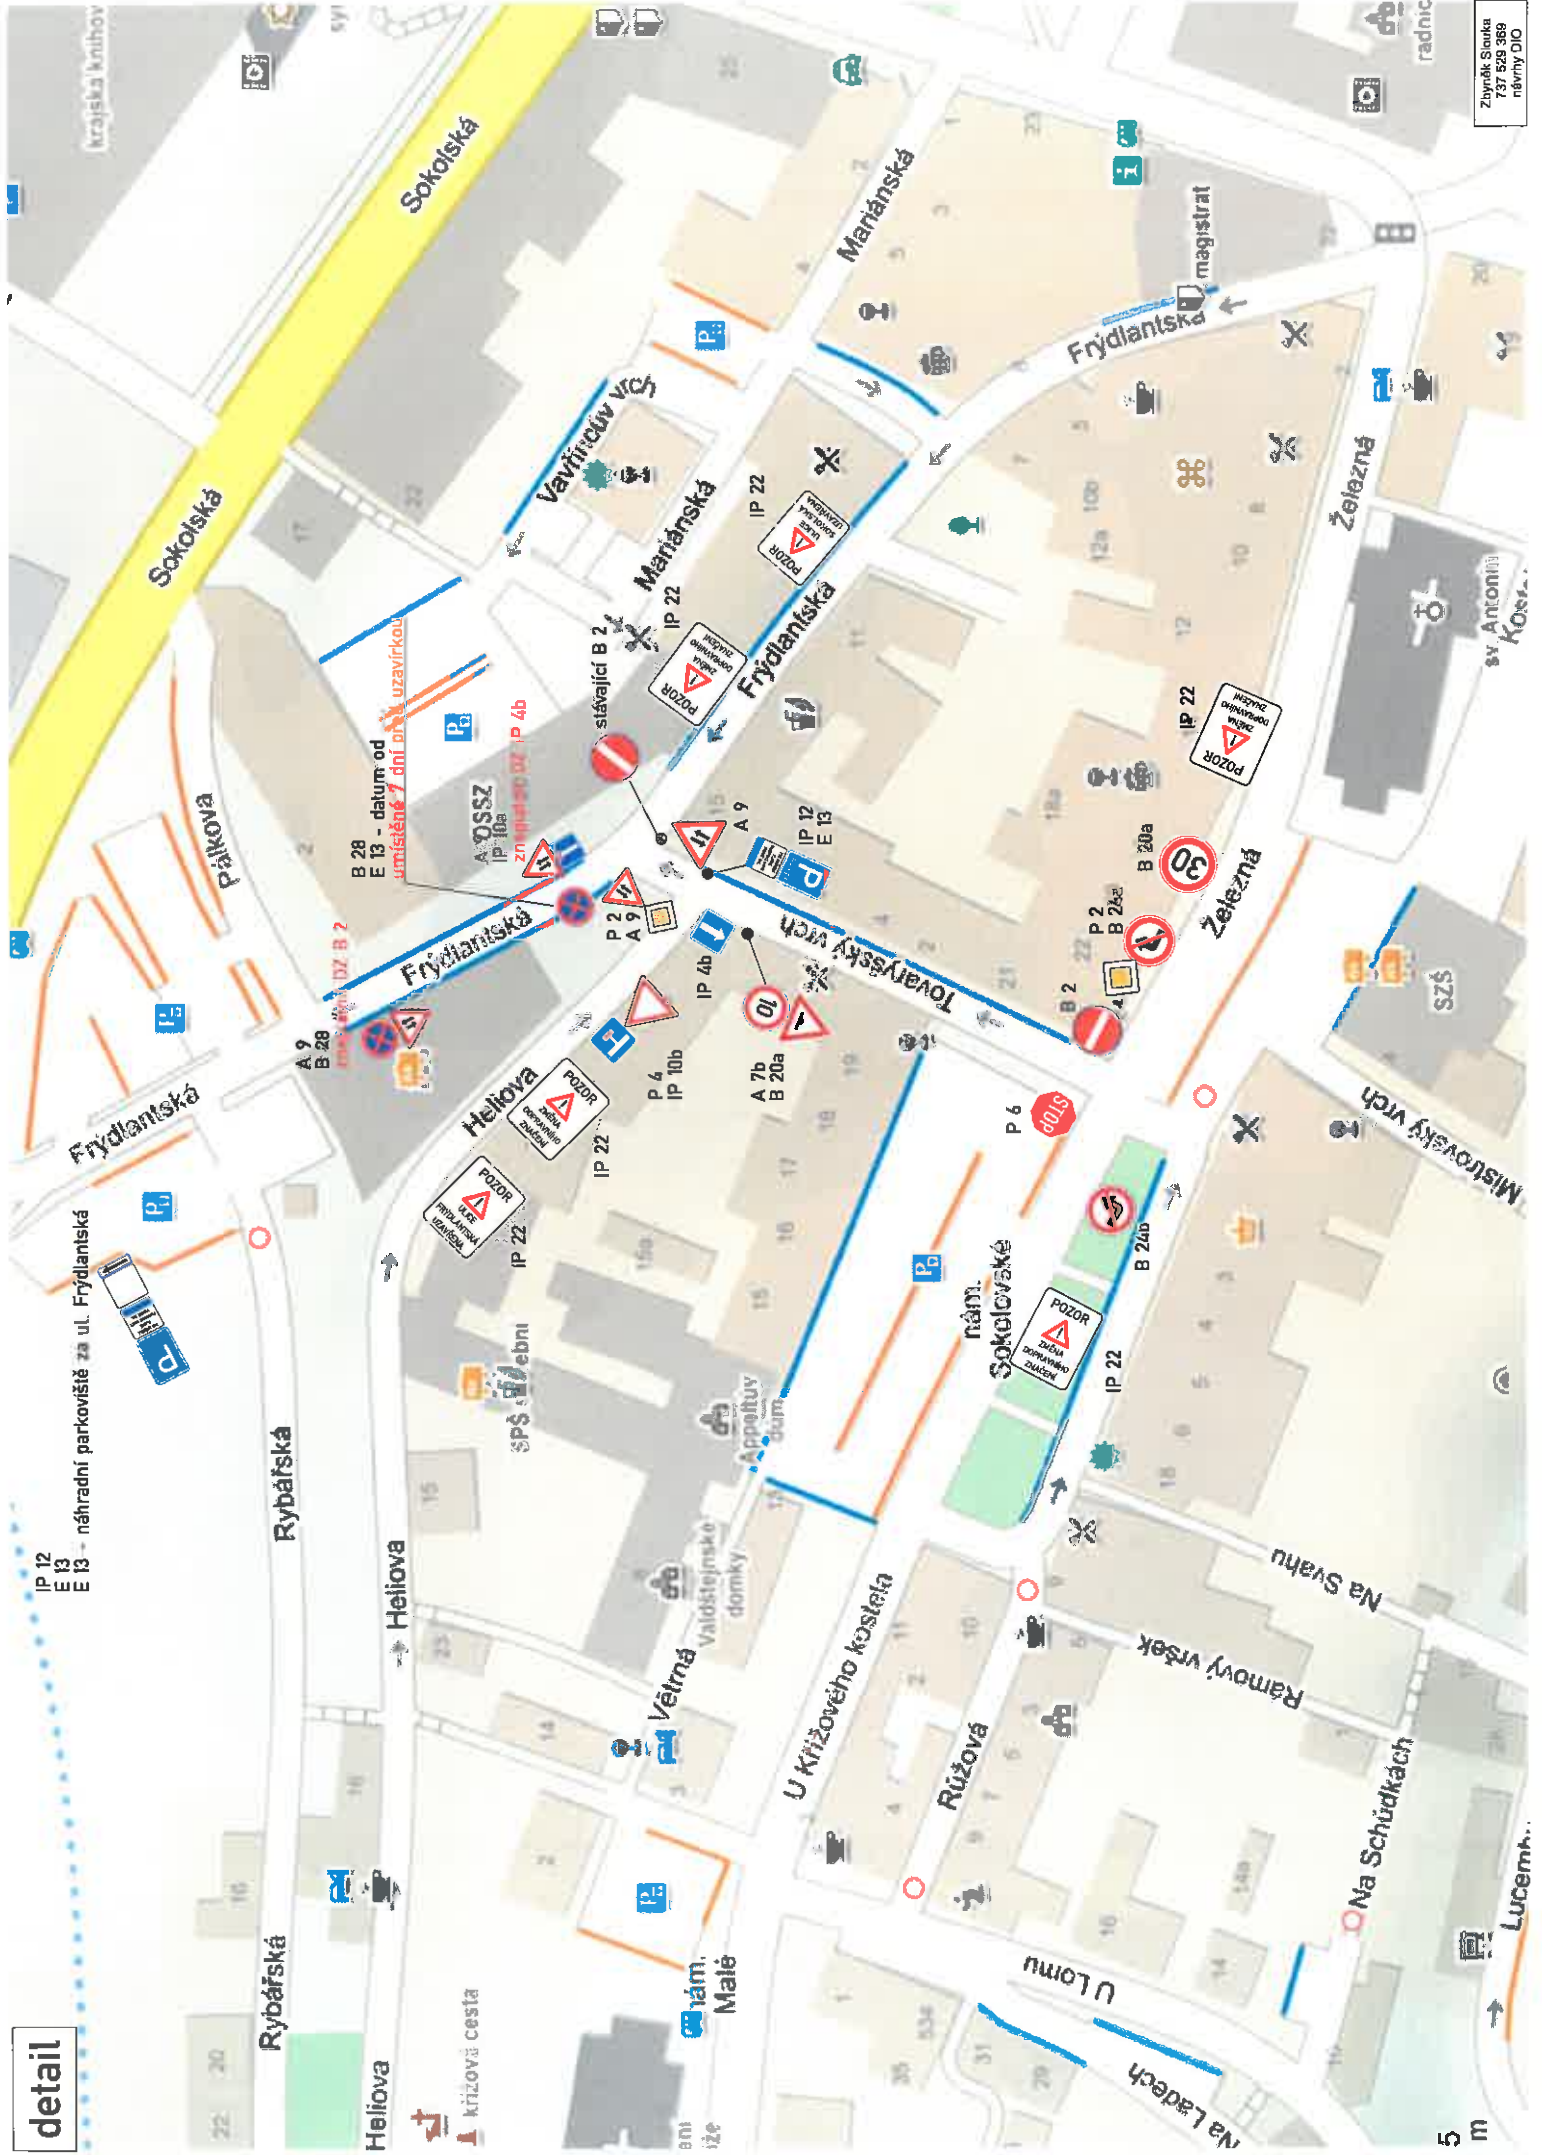




Zpracil: Siska  
137 528 968  
návrh: DIO

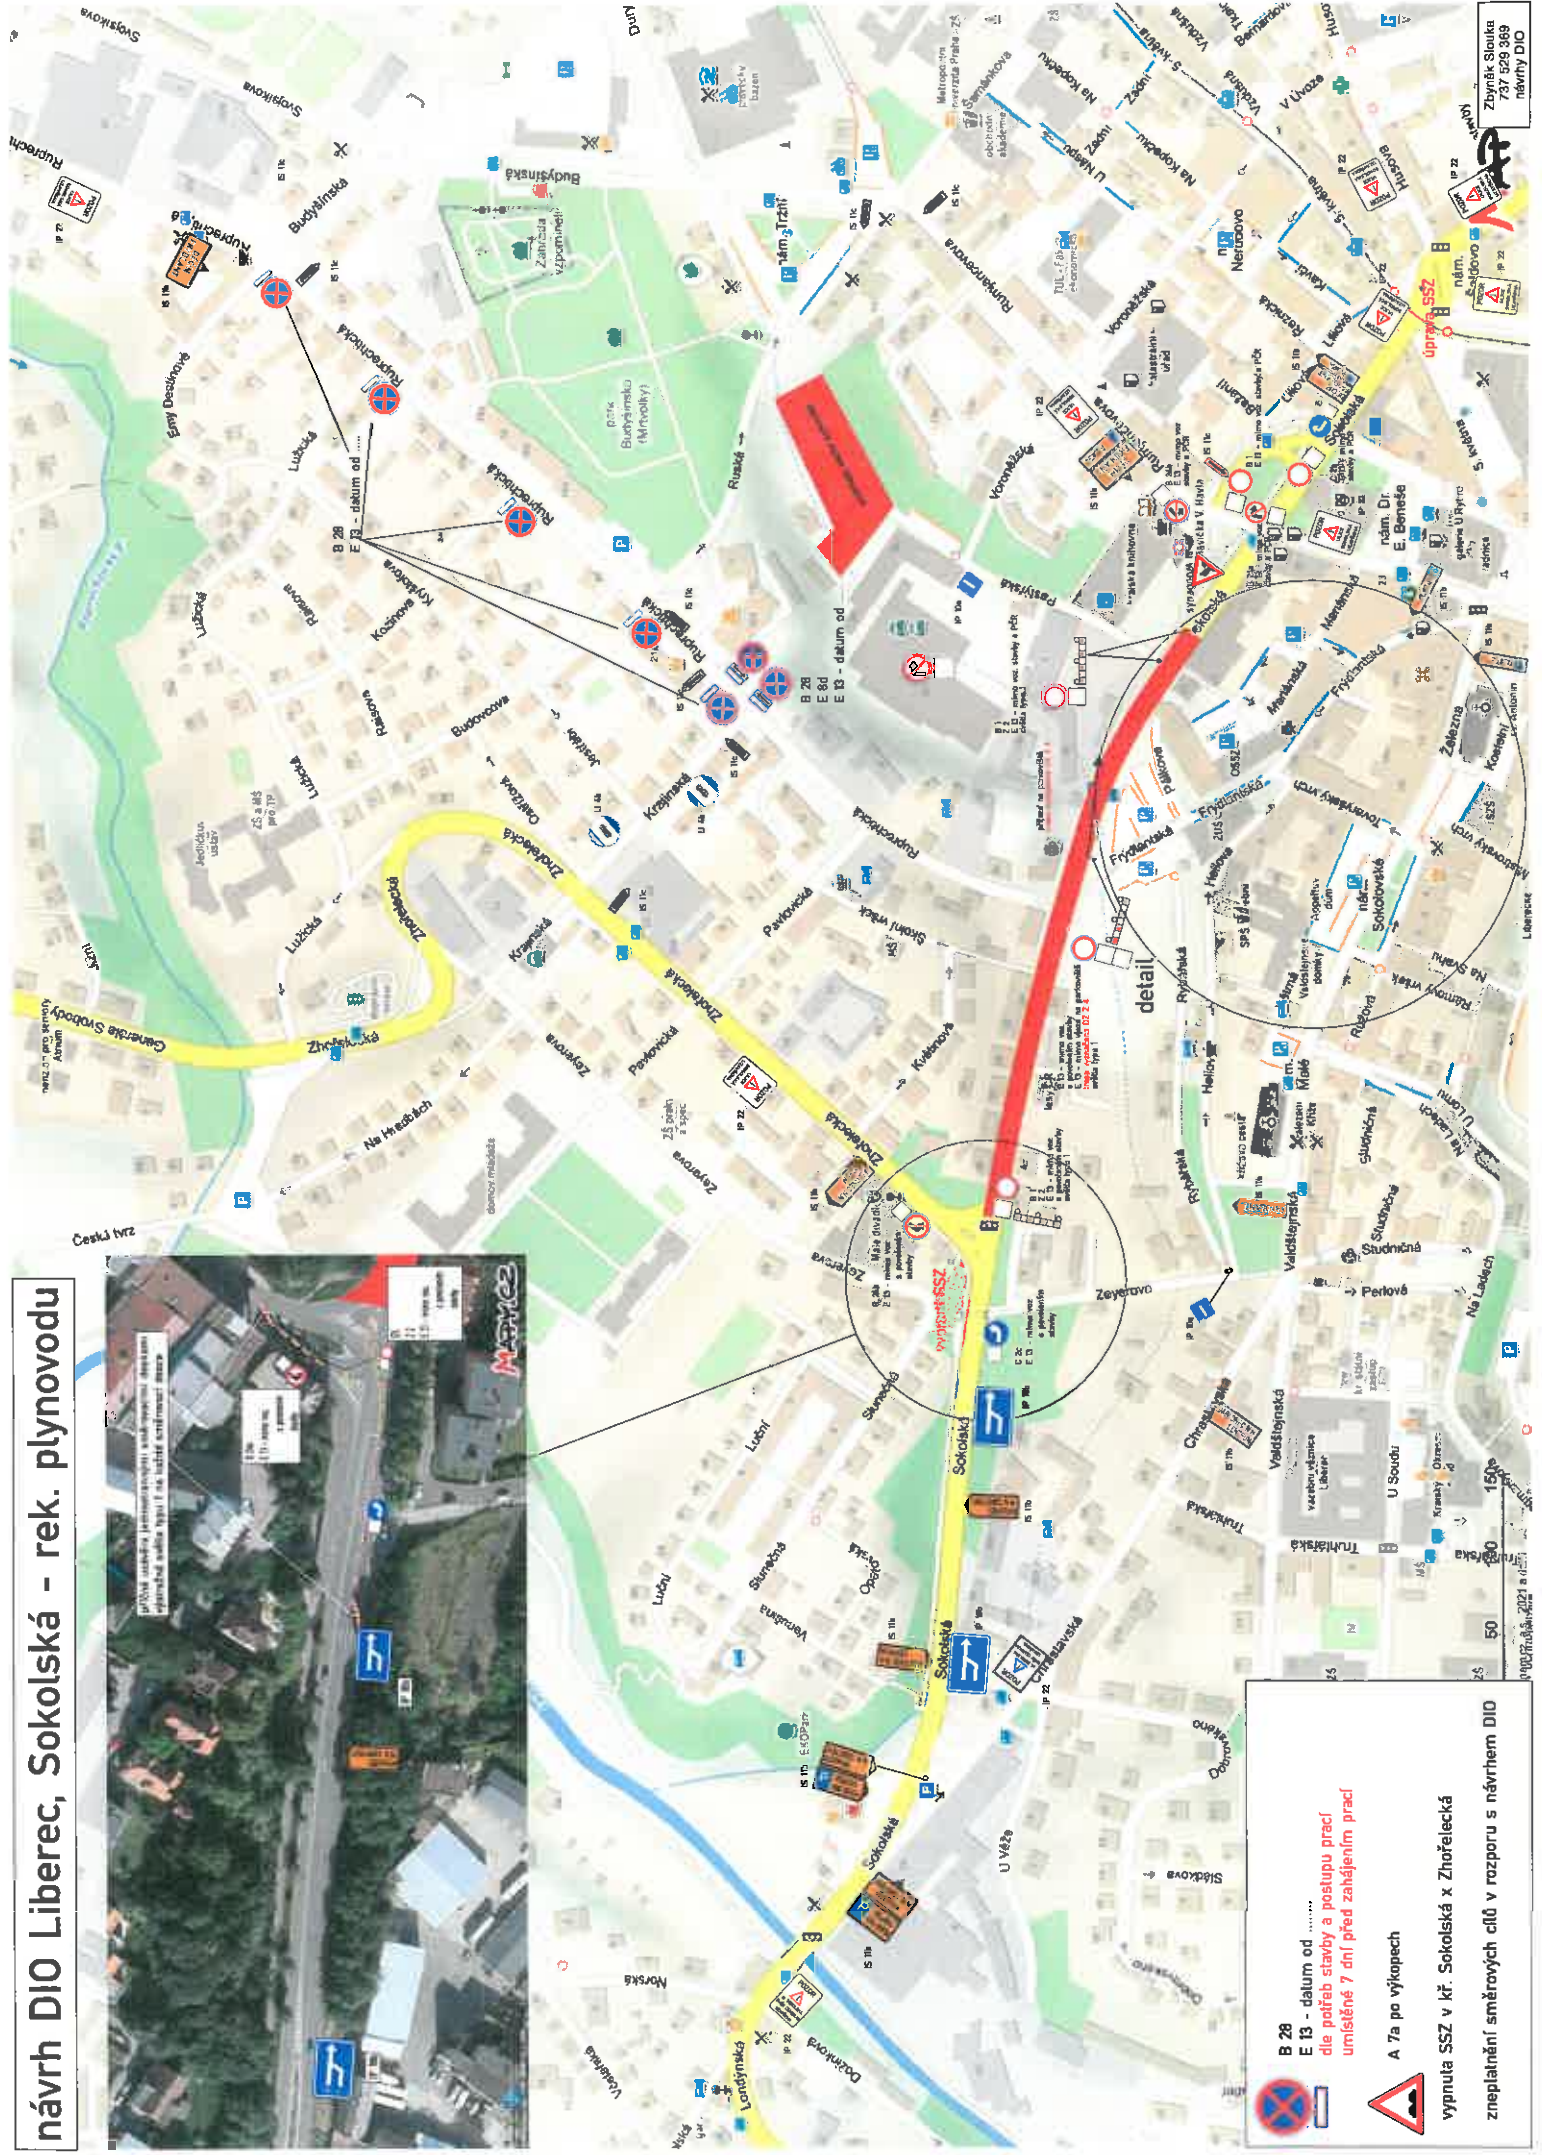

# návrh DIO Liberec, Sokolská - rek. plynovodu



 B 28 - datum od .....  
 E 13 - datum od .....  
 die počub stavby a postupu prací  
 umístěné 7 dní před zahájením prací

 A 7a po výkopcech

vypnutá SSZ v kř. Sokolská x Zhořelecká  
 zneplatnění směrových cílů v rozporu s návrhem DIO

Zbyněk Šlouka  
737 528 369  
návrh DIO