


Dopravně inženýrské opatření - přechodná úprava provozu

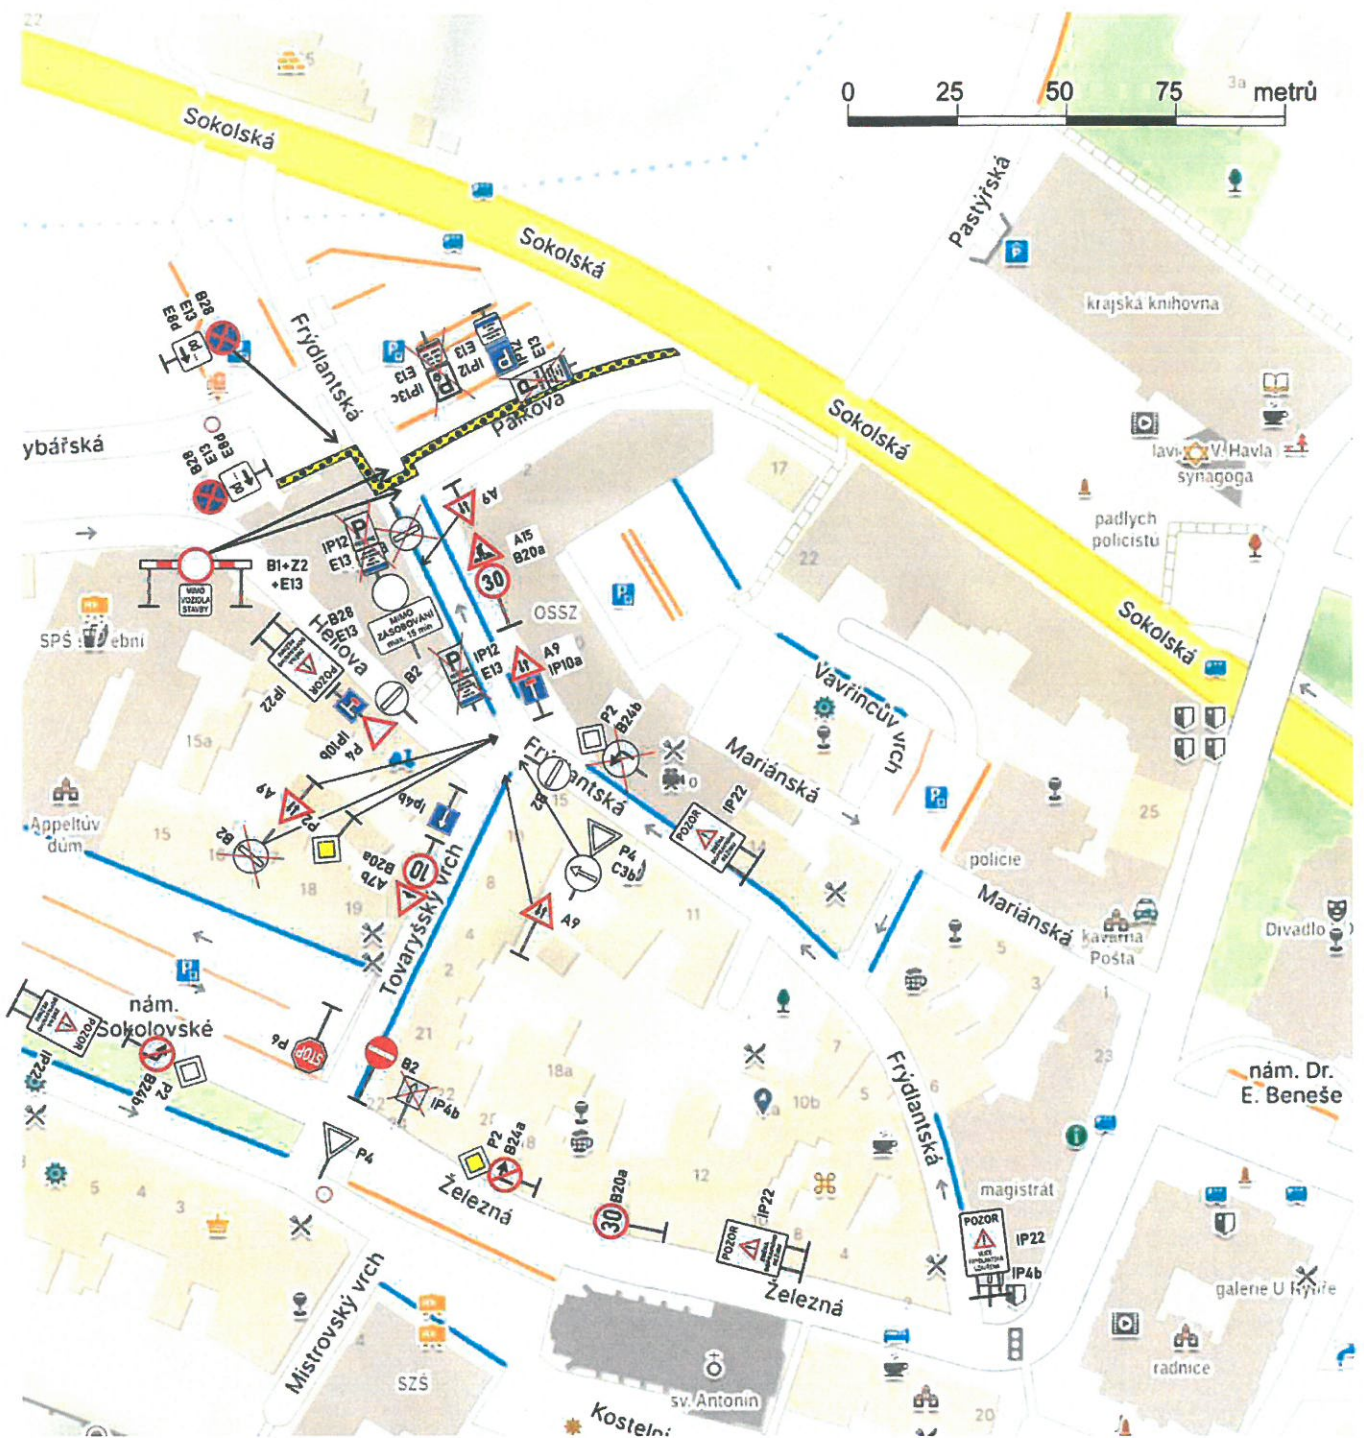

Policie České republiky, jakožto dotčený orgán vydávající stanovisko ve smyslu ust. §25/1 z.č. 13/1997Sb., §77/2b z.č. 361/2000Sb. a po projednání dle ust. §24/2d z.č. 13/1997Sb. s předloženým návrhem souhlasí za podmínky dodržení vyhl. č. 294/2015Sb., Příručky pro označování pracovních míst na dálnicích a silnicích (www.rsd.cz) a Technických podmínek č. 66 (včetně výstražného osvětlení). Dále

- Na ul. Frýdlantskou (ve směru jízdy od ul. Pálkova) před křižovatkou s ul. Továřský vrch požadujeme osadit dopravní značení č. C2b.

Při splnění výše uvedeného, lze konstatovat, že návrh odpovídá obecným požadavkům na bezpečnost a plynulost provozu na pozemních komunikacích. Odsouhlaseno dne 18.09.2024 pod č.j. KRPL-85324-5/ČJ-2024-180506-02. Stanovisko nelze užít samostatně. Slouží jako podklad pro silniční správní úřad. Pokud nebude do jednoho roku správním úřadem vydáno povolení na předmětnou žádost, pozbývá stanovisko platnosti.

Ing. František Chlouba
Digitálně podepsal
Ing. František Chlouba
Datum: 2024.09.18
12:50:48 +02'00'

legenda:

-  nově osazené přechodné DZ
-  stávající DZ co bude zachováno
-  stávající DZ co bude zneplatněno
-  pracovní prostor s vyloučením dopravy

Dopravně inženýrské opatření (dále jen „DIO“) má umožnit uložení horkovodní přípojky v ul. Frýdlantská a Pálkova v Liberci. Realizace tohoto DIO je podmíněno koncem dopravního omezení, které k dnešnímu dni probíhá v ul. Sokolska a které má být ukončeno k nejpozději 30. 9. 2024. Z technologických důvodů je nutné práce provádět v ul. Frýdlantská při úplné uzavírcce provozu, v ul. Pálkova při částečném omezení provozu. Za tím účelem bude ul. Frýdlantská v daném úseku a ul. Továřský vrch zobousměrněna. Z toho důvodu bude nutné přesunout rezidenční parkovací místa na místa pro návštěvníky v Zóně LB24 a to v odpovídajícím počtu parkovacích míst. V ul. Pálkova bude vždy zachován jeden jízdní pruh o minimální šíři 2,75 m. Oblouk v křiž. ul. Frýdlantská x Pálkova minimálně 3,5 m. Pohyb pěších bude umožněn aspoň provizorním způsobem.

AKCE:	horkovodní přípojka	TRAXING TECHNICKÉ ČINNOSTI V DOPRAVĚ
VÝKRES:	celková situace	
MÍSTO AKCE:	ul. Frýdlantská, Liberec	
OBJEDNATEL:	Teplárna Liberec	DATUM: 2. 9. 2024
PROJEKTANT:	Ing. Marek ZIKMUND	VERZE: 1
MOBIL / EMAIL:	603 945 176 / mzikmund@email.cz	Č. ZAKÁZKY: 2024 08 07